

Перв. примен.

Справ. №


Подп. и дата

Инв. № докл.


Взам. инв. №

Подп. и дата


Инв. № подл.

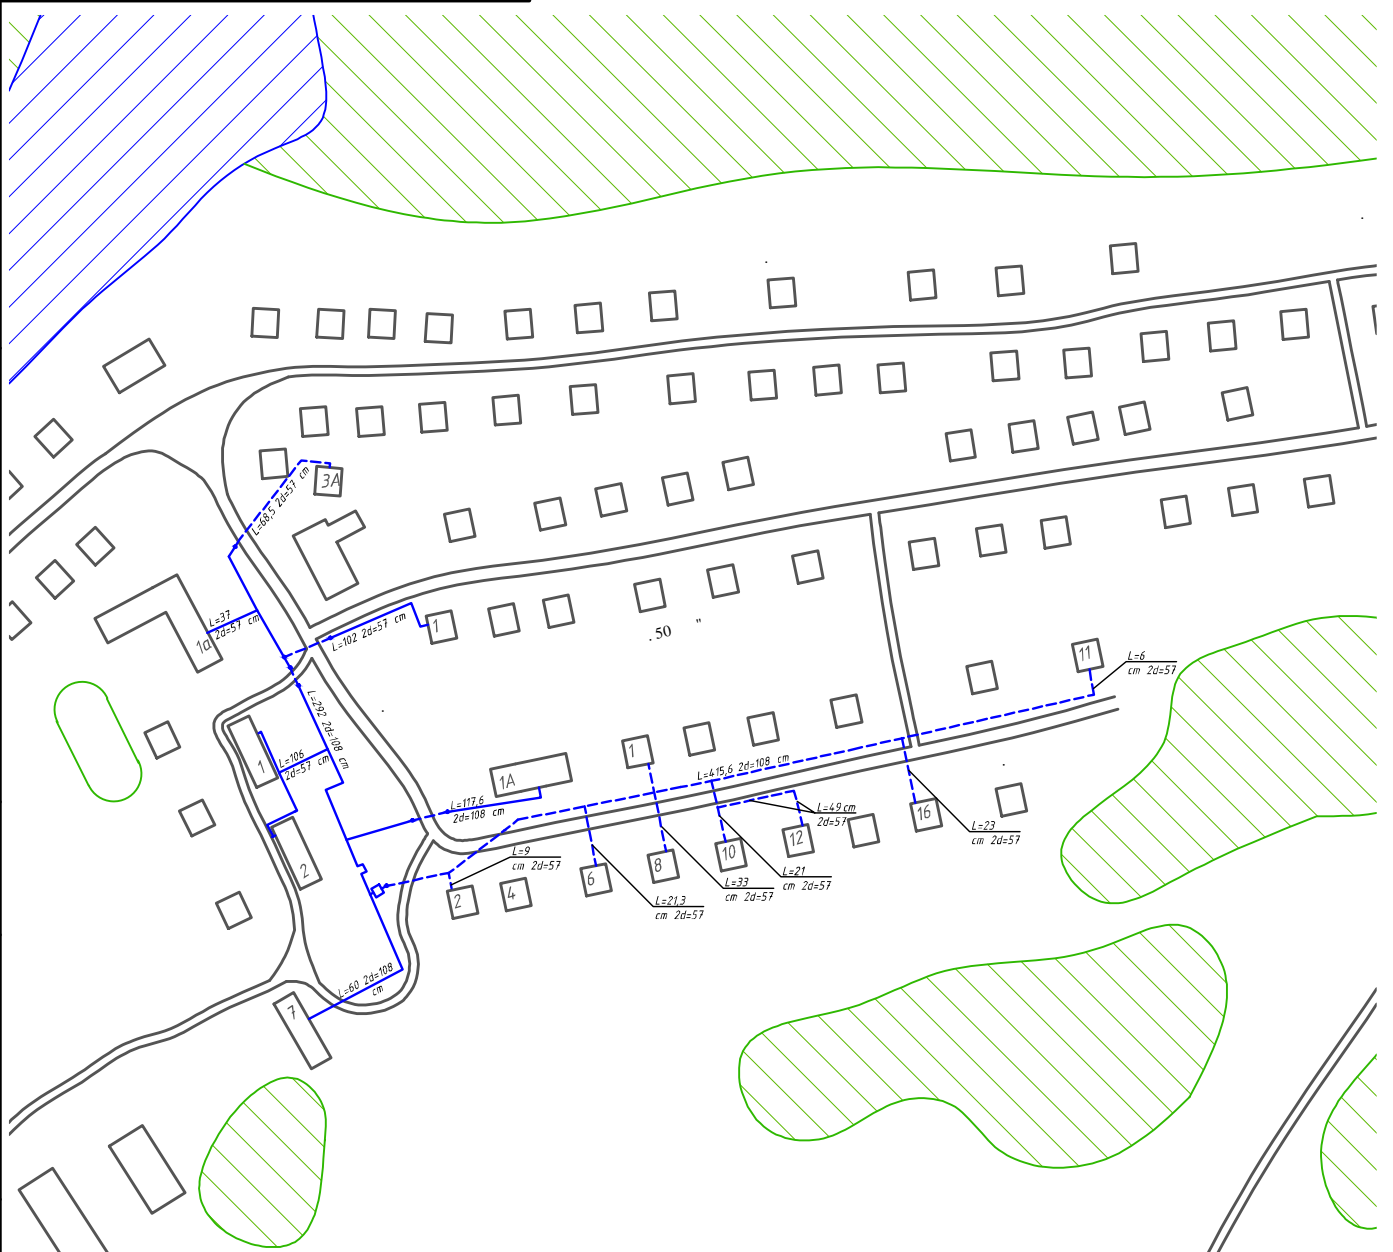

- тепловые сети подземной прокладки
- тепловые сети надземной прокладки
- тепловая камера

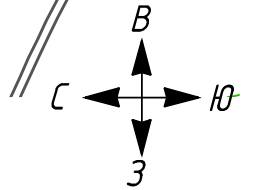

Изм.	Лист	№ докум.	Подп.	Дата	Схема теплоснабжения с.Иштан	Лит.	Масса	Масштаб
Разраб.	Беккер А.В.			14.03.14				
Пров.						Лист	Листов	1
Т.контр.								
Н.контр.								
Утв.								

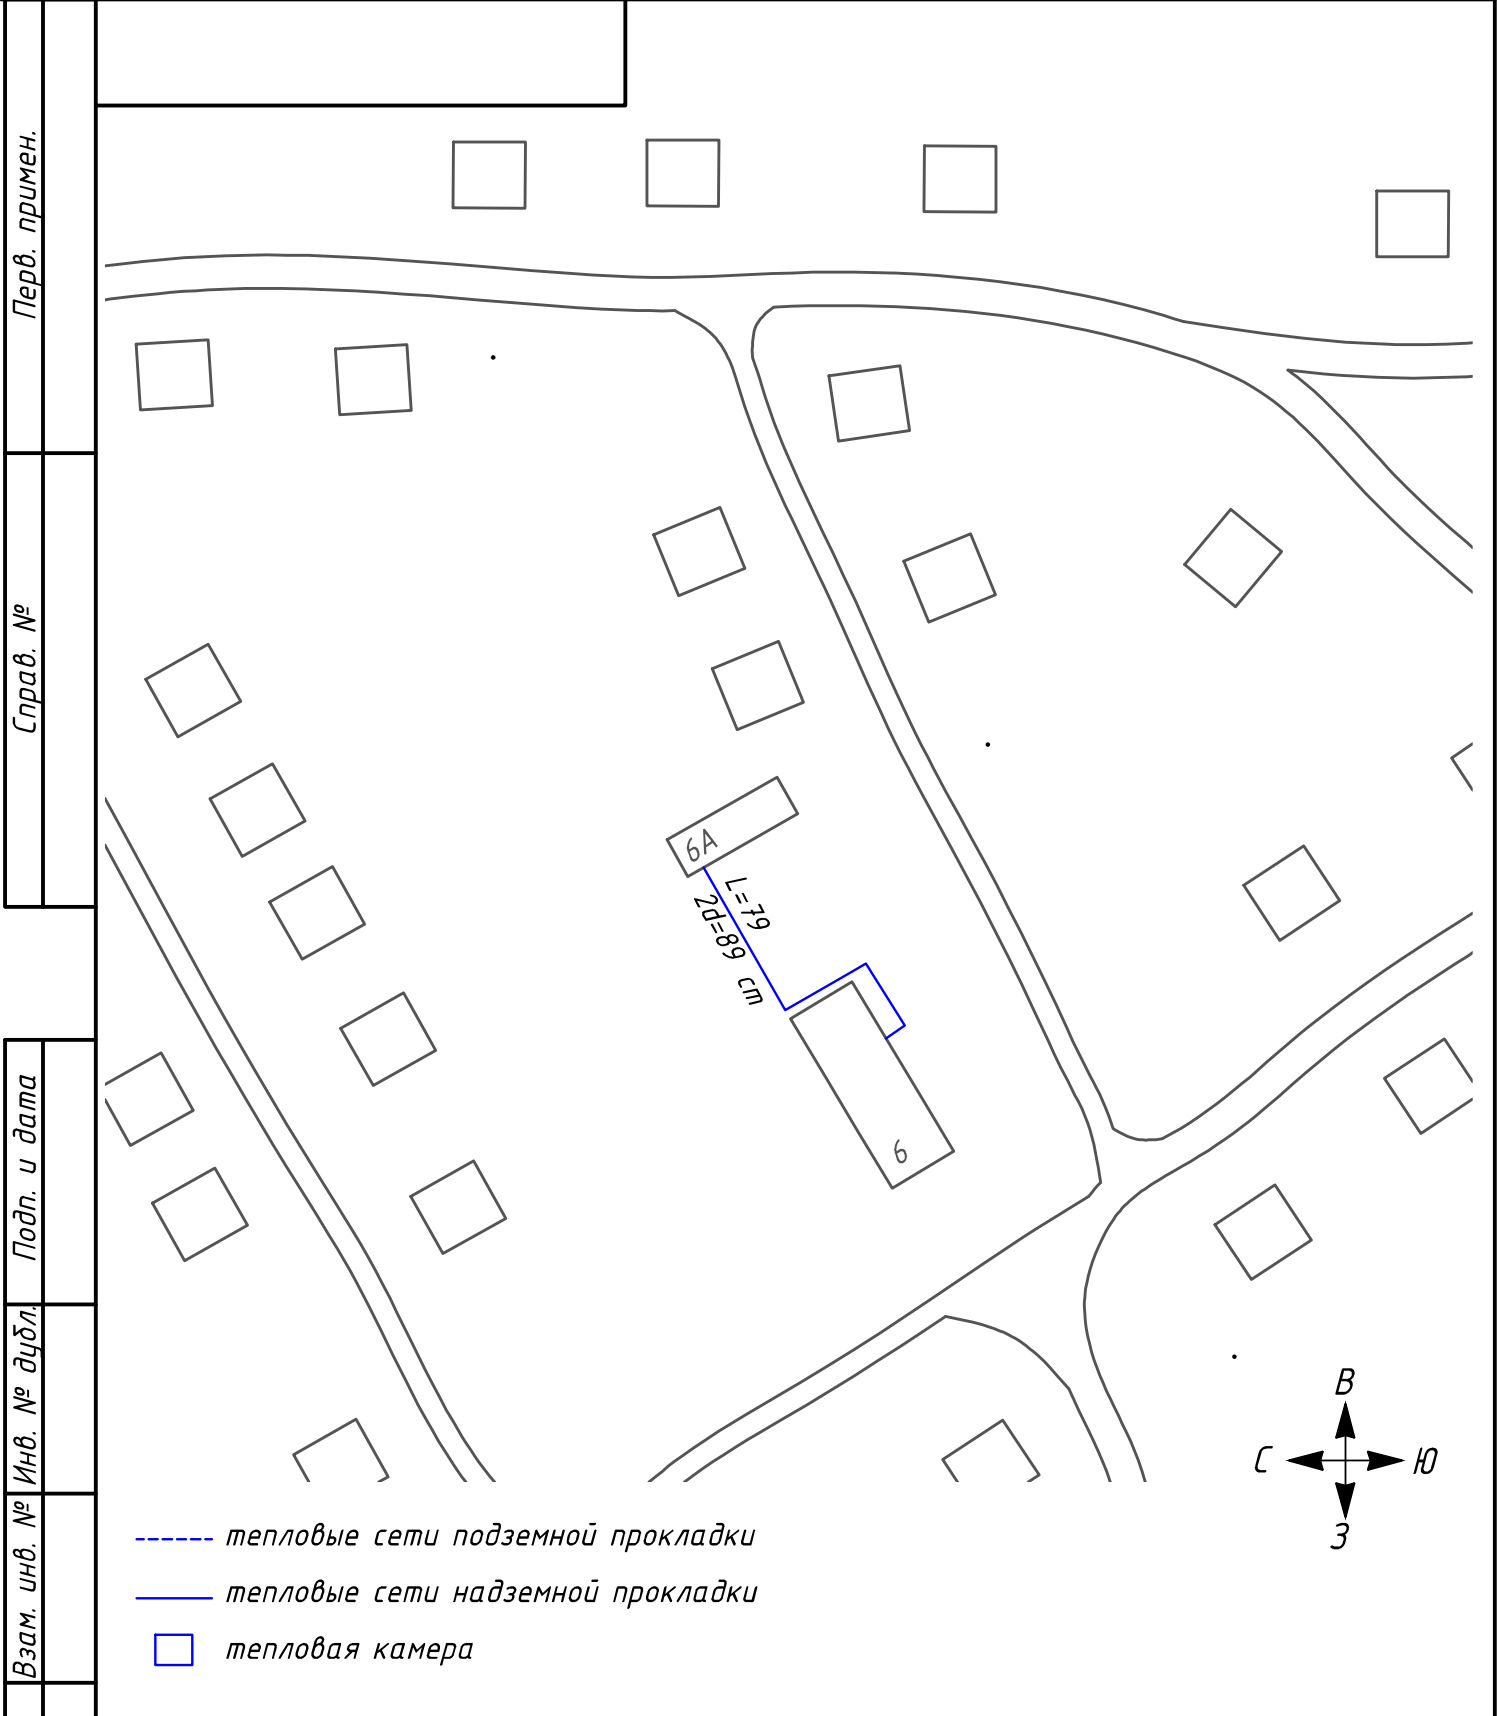

Перв. примен.	Справ. №	Подп. и дата	Инв. № д/ц/дл	Взам. инв. №	Подп. и дата	Изм.	Лист	№ докум.	Подп.	Дата	Схема теплоснабжения с. Никольское	Лит.	Масса	Масштаб
Инв. № подл.						Разраб.	Беккер А.В.			14.03.14		Лист	Листов	1
						Пров.								
						Н.контр.								
						Утв.								

Перв. примен.

Справ. №



Подп. и дата



Инв. № дубл.

Взам. инв. №

Подп. и дата

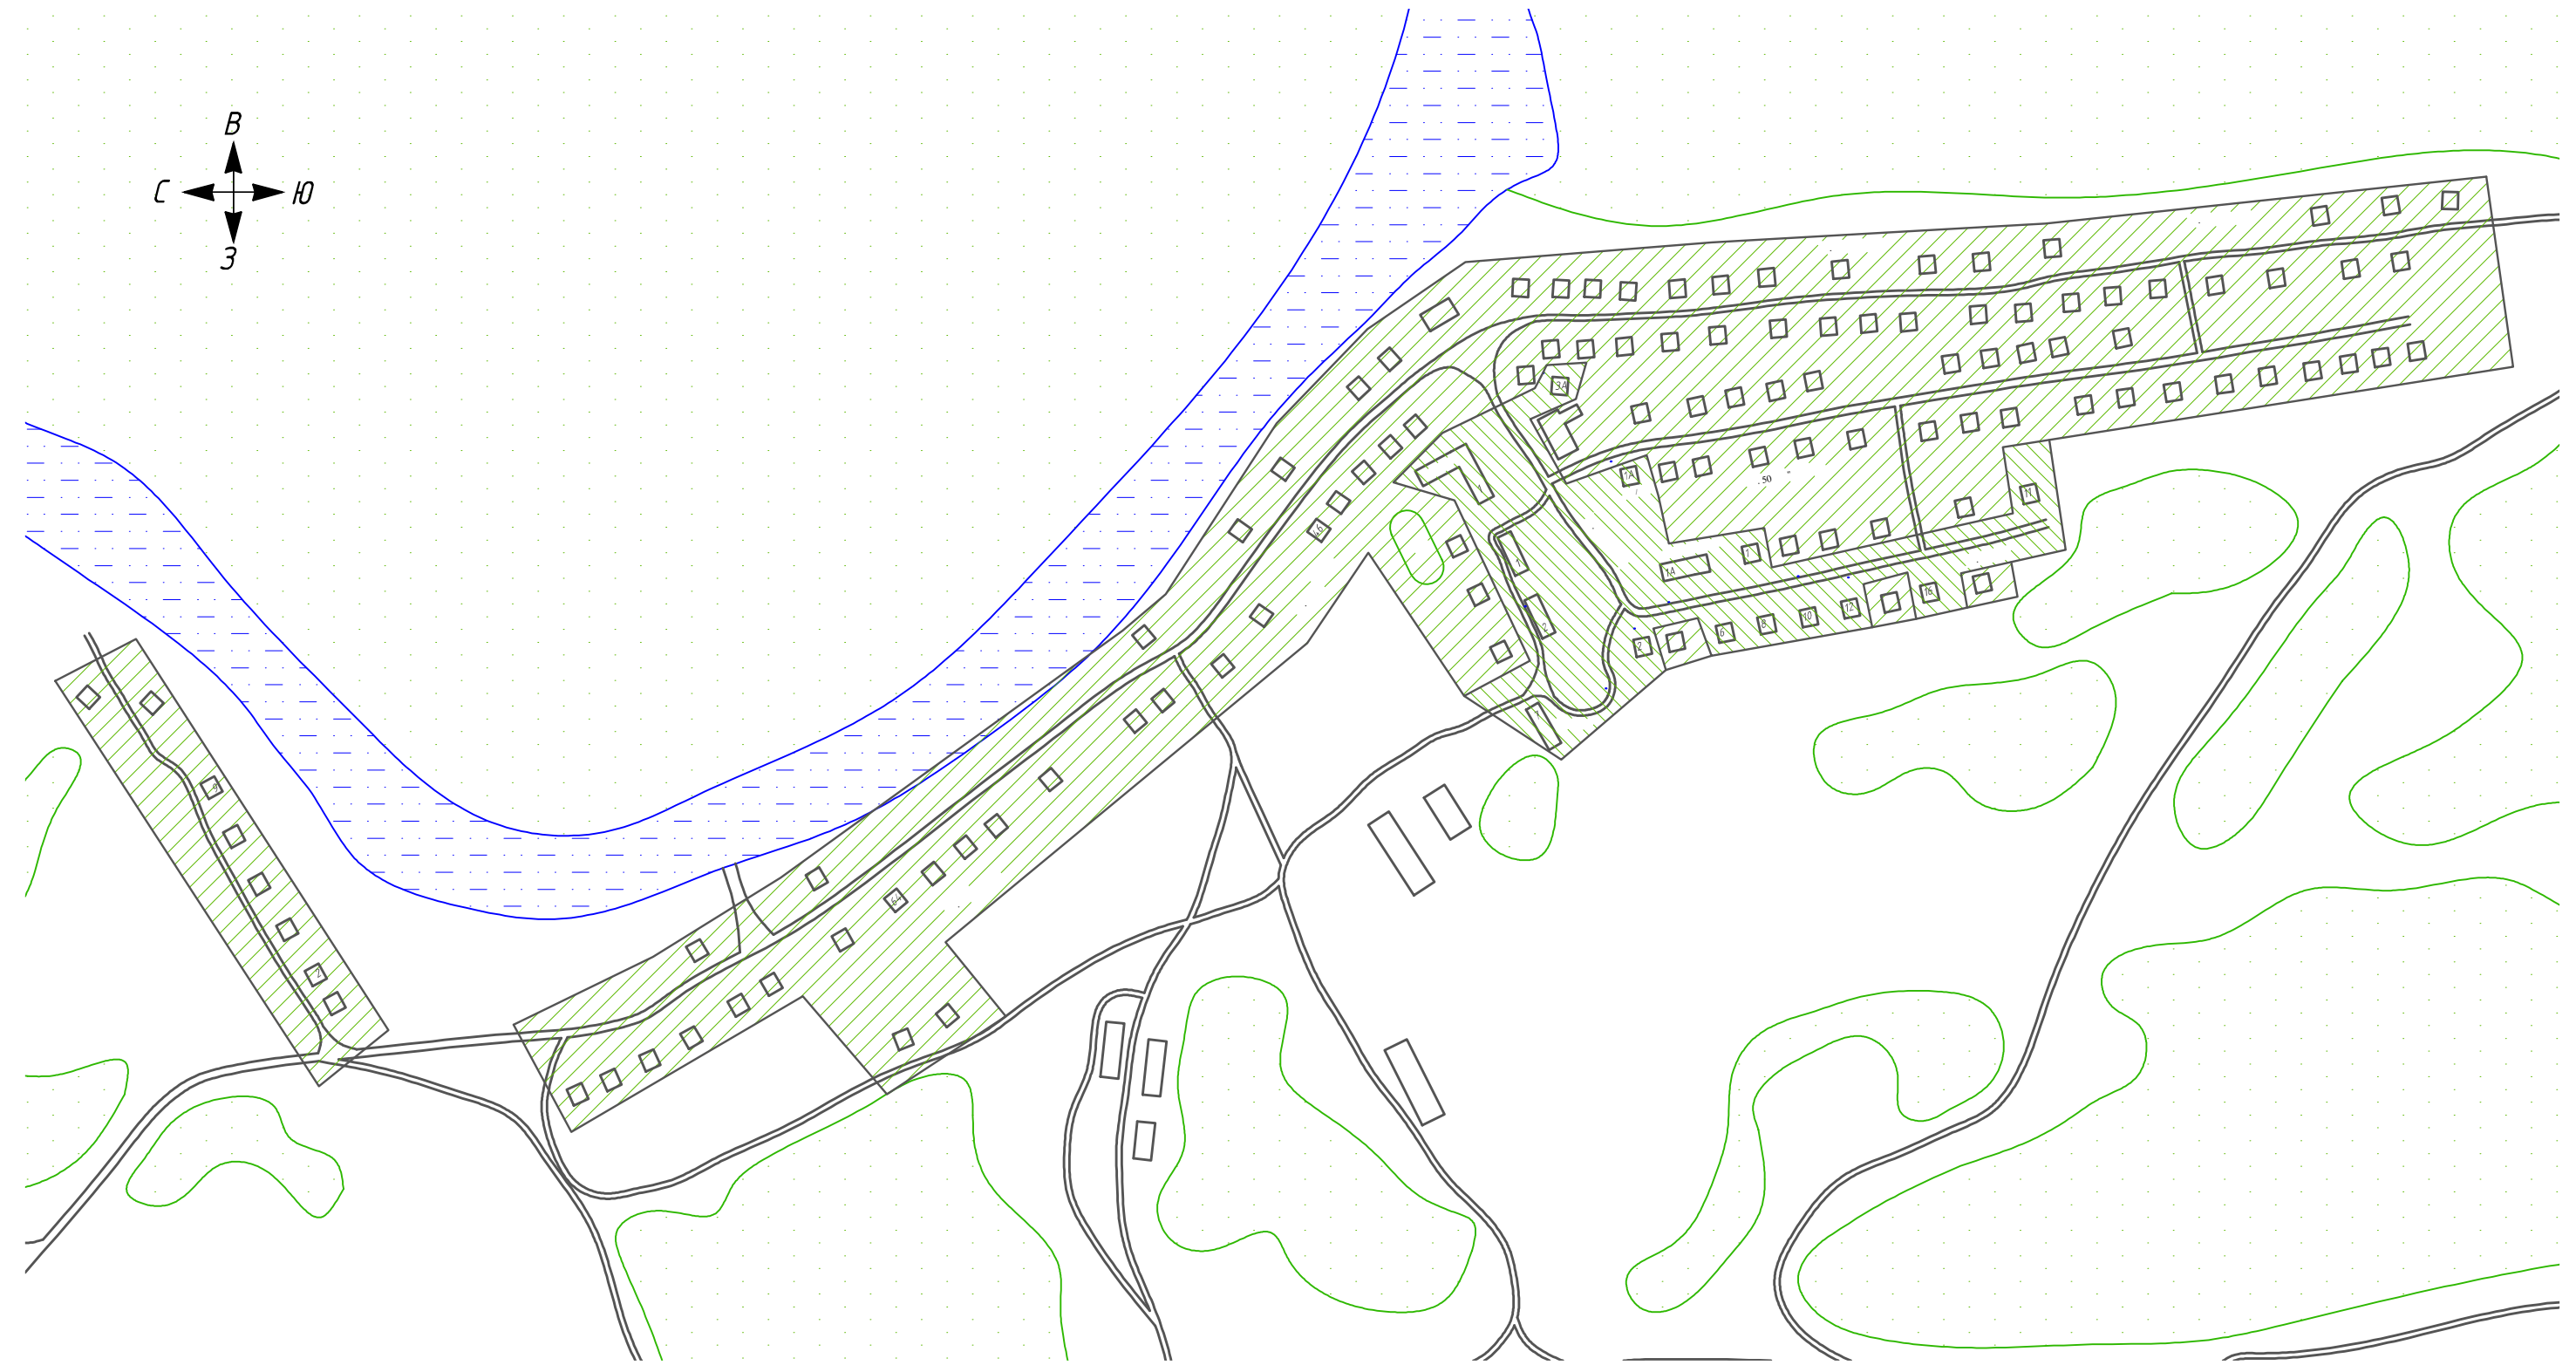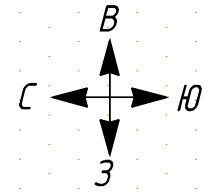Инв. № подл.



-  зона действия индивидуальных теплоисточников
-  зона действия централизованных теплоисточников

Изм.	Лист	№ докум.	Подп.	Дата	Схема зон действия источников теплоснабжения с. Иштан	Лит.	Масса	Масштаб
Разраб.		Беккер А.В.		01.04.14				
Пров.						Лист	Листов	1
Т.контр.								
Н.контр.								
Утв.								

Перв. примен.

Справ. №



Подп. и дата



Инв. № дубл.

Взам. инв. №

Подп. и дата

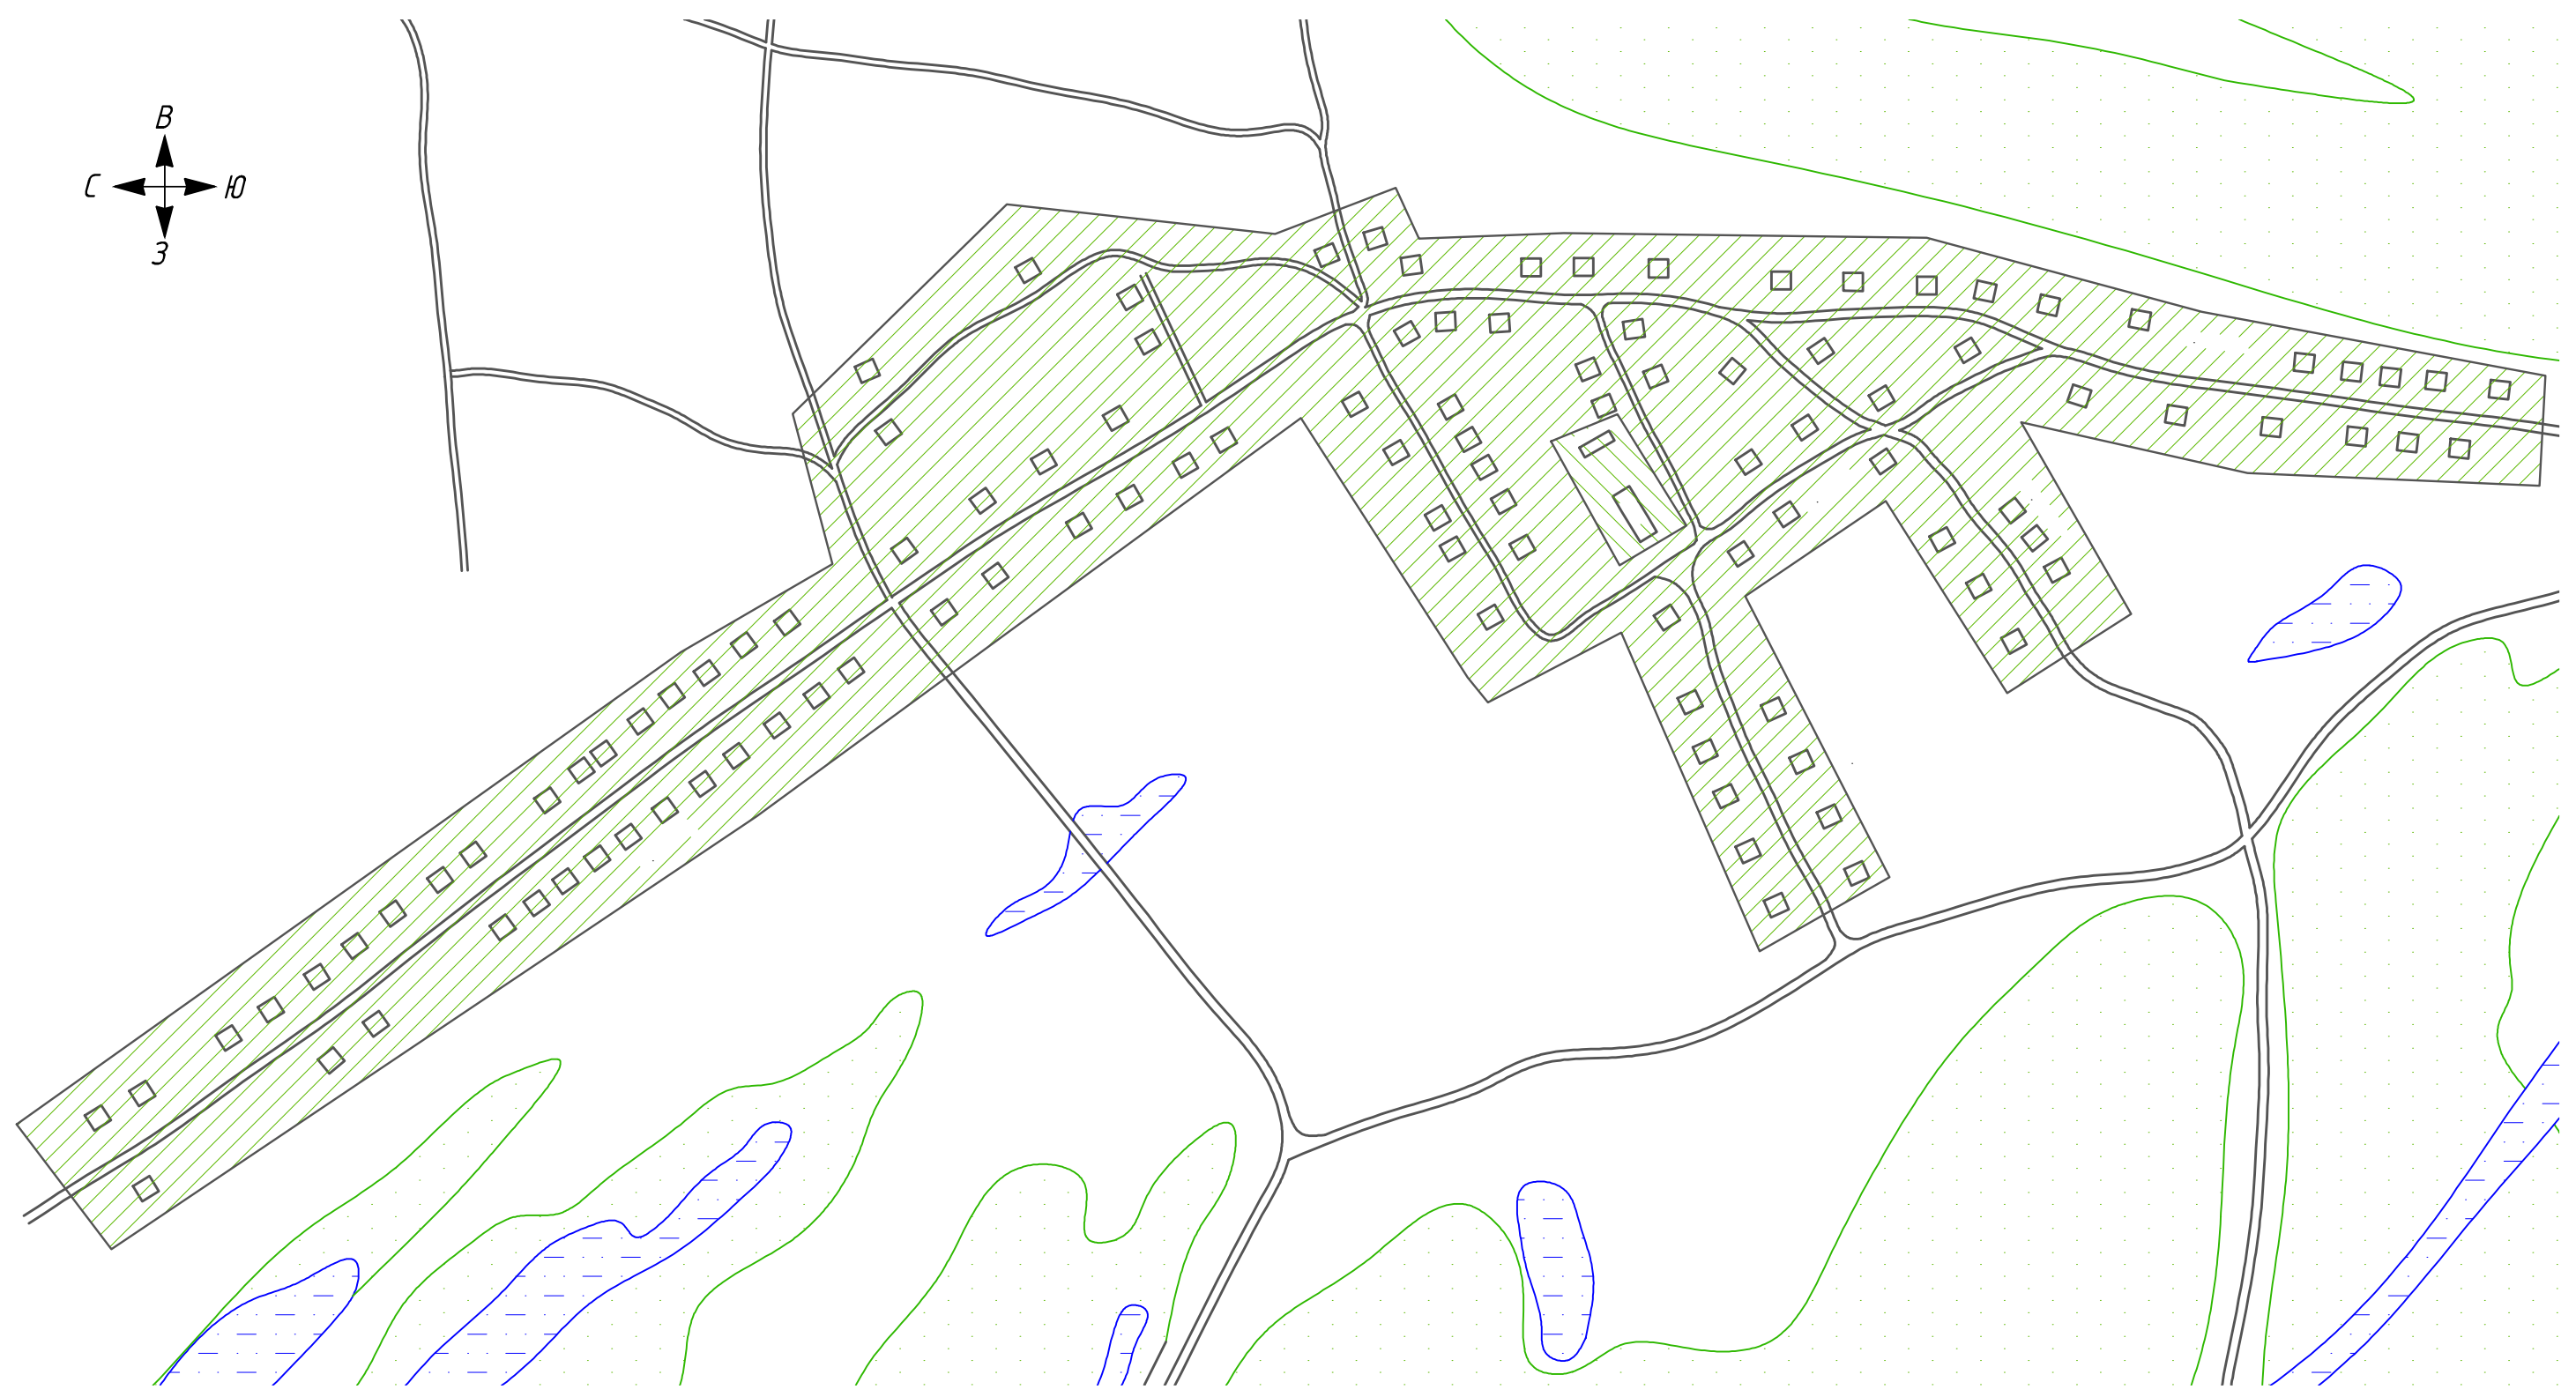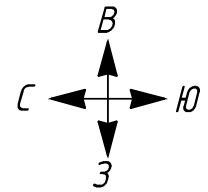Инв. № подл.



-  зона действия индивидуальных теплоисточников
-  зона действия централизованных теплоисточников

Изм.	Лист	№ докум.	Подп.	Дата	Схема зон действия источников теплоснабжения с. Никольское	Лит.	Масса	Масштаб
Разраб.	Беккер А.В.			01.04.14				
Пров.						Лист	Листов	1
Т.контр.								
Н.контр.								
Утв.								

Перв. примен.

Справ. №



Подп. и дата

Инв. № дубл.

Взам. инв. №

Подп. и дата

Инв. № подл.

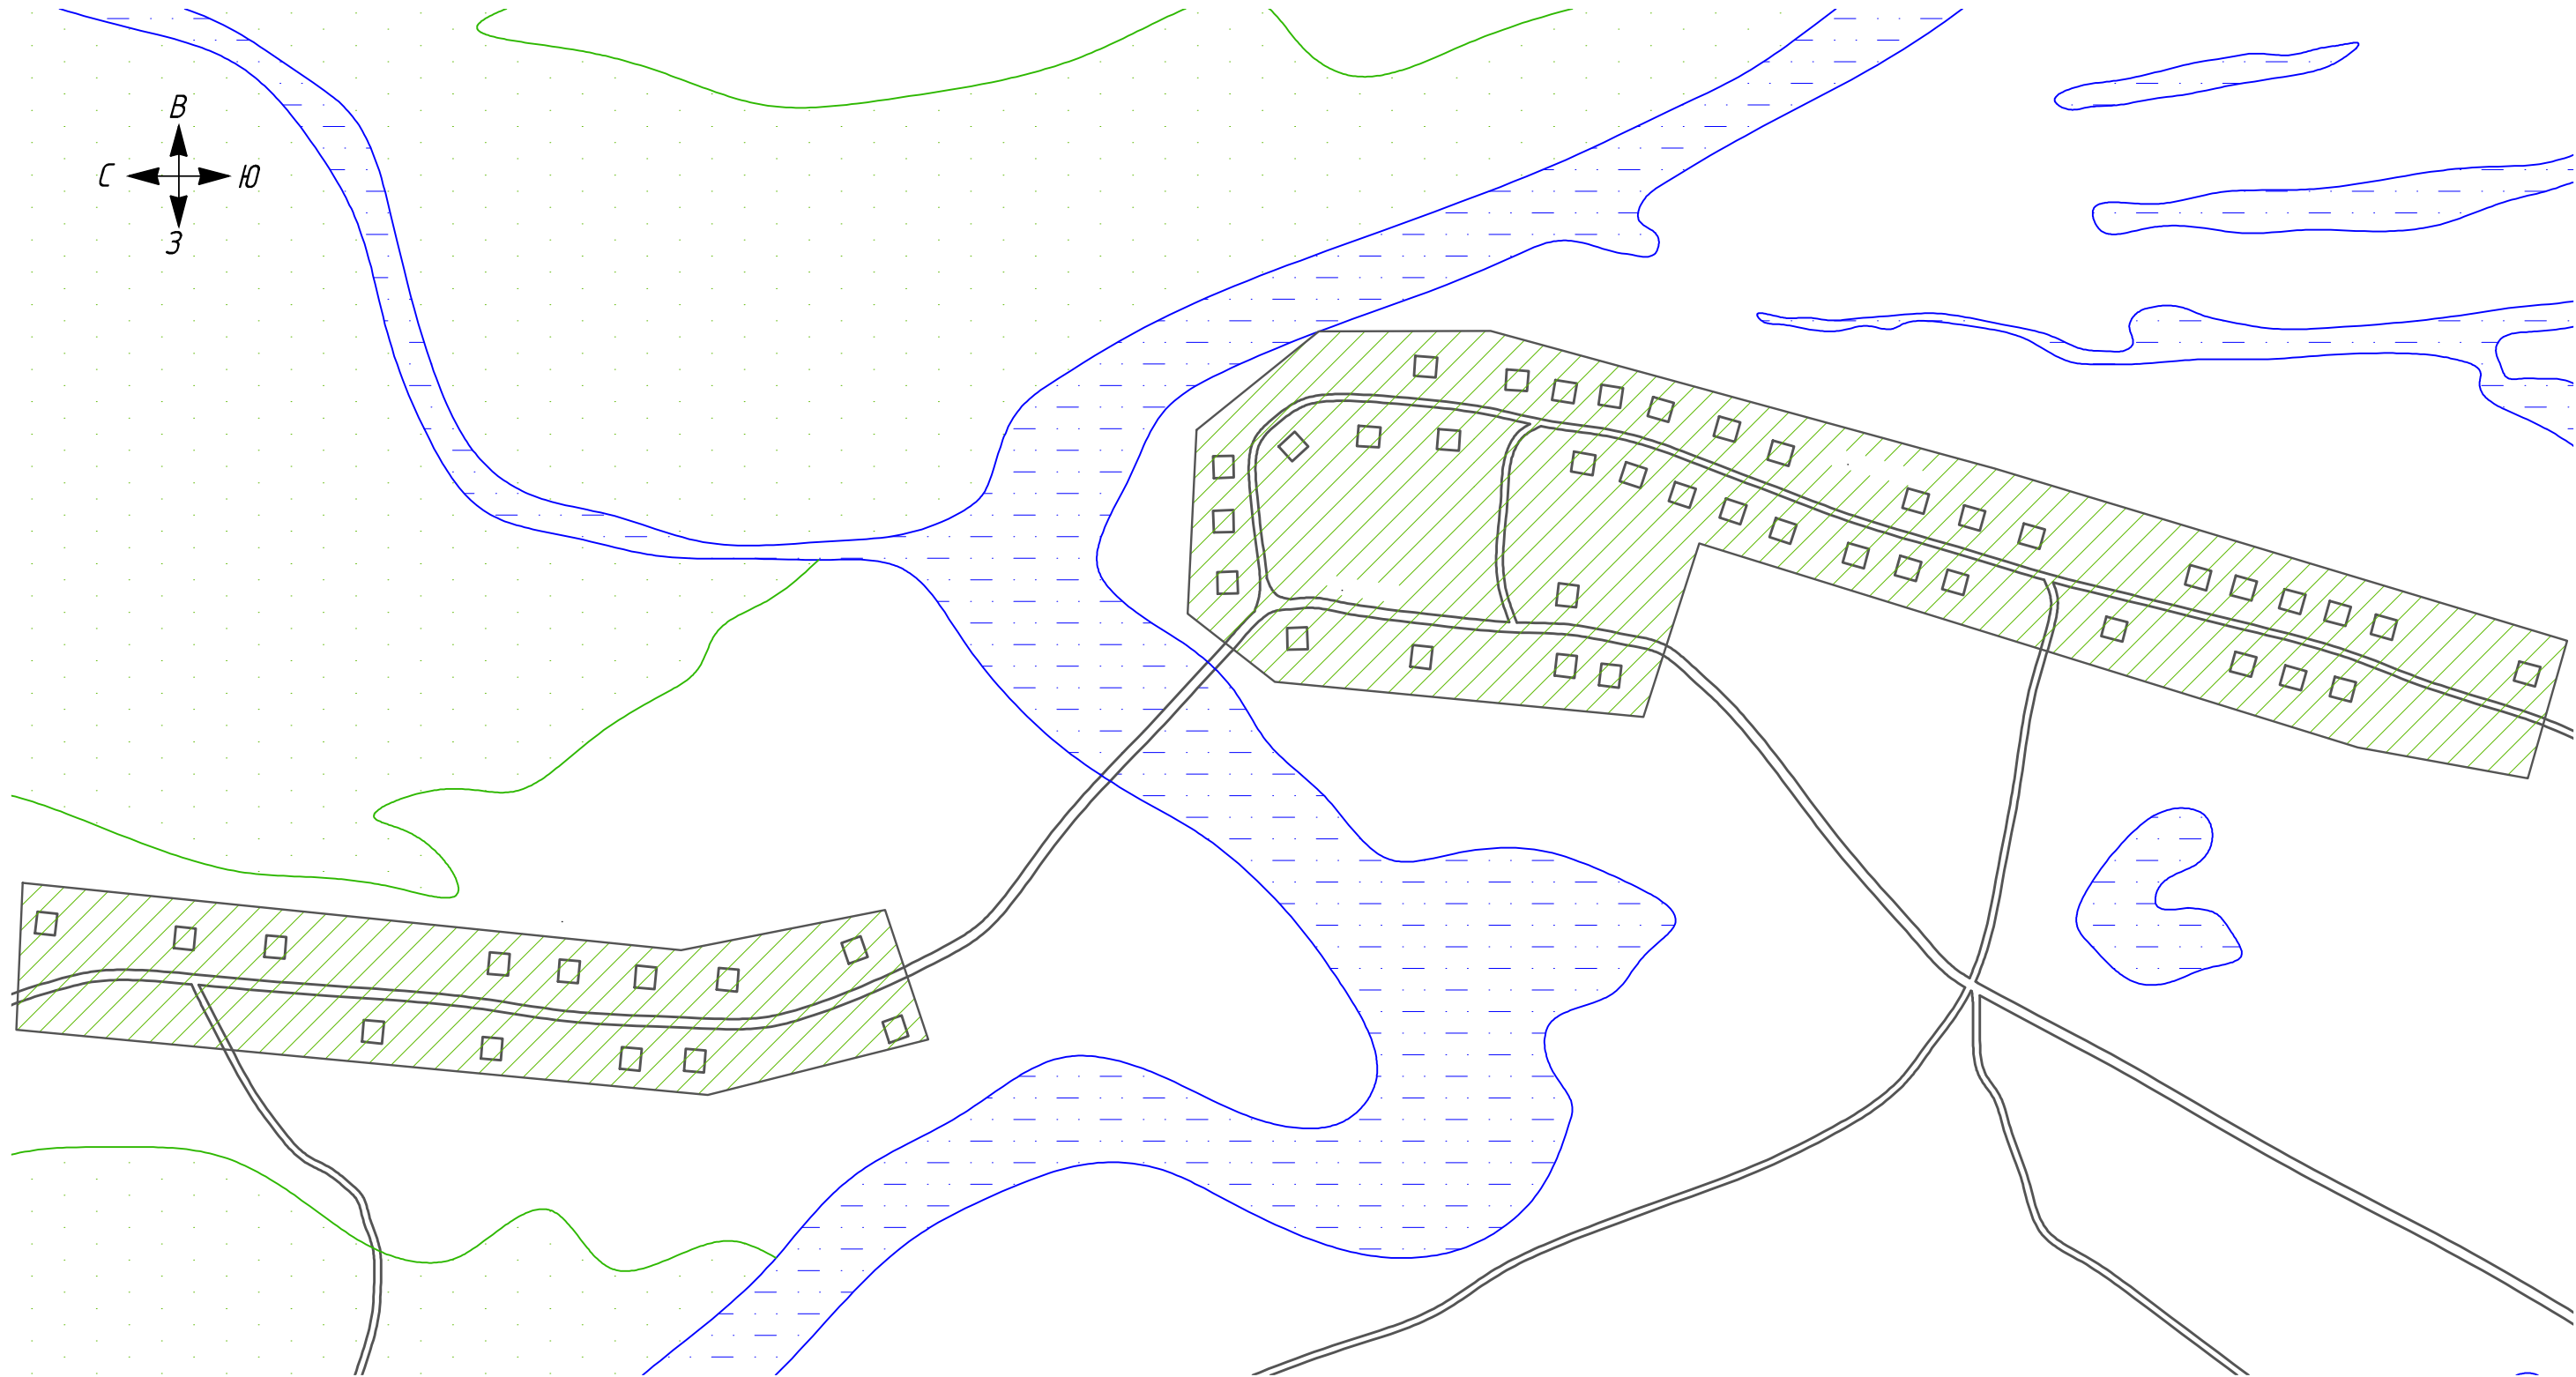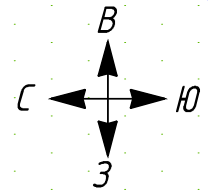

 зона действия индивидуальных теплоисточников

Изм.	Лист	№ докум.	Подп.	Дата	Схема зон действия источников теплоснабжения д. Карнаухова			Лит.	Масса	Масштаб
Разраб.	Беккер А.В.			01.04.14						
Пров.								Лист	Листов	1
Т.контр.										
Н.контр.										
Утв.										

Перв. примен.

Справ. №



Подп. и дата

Инв. № дубл.

Взам. инв. №

Подп. и дата

Инв. № подл.

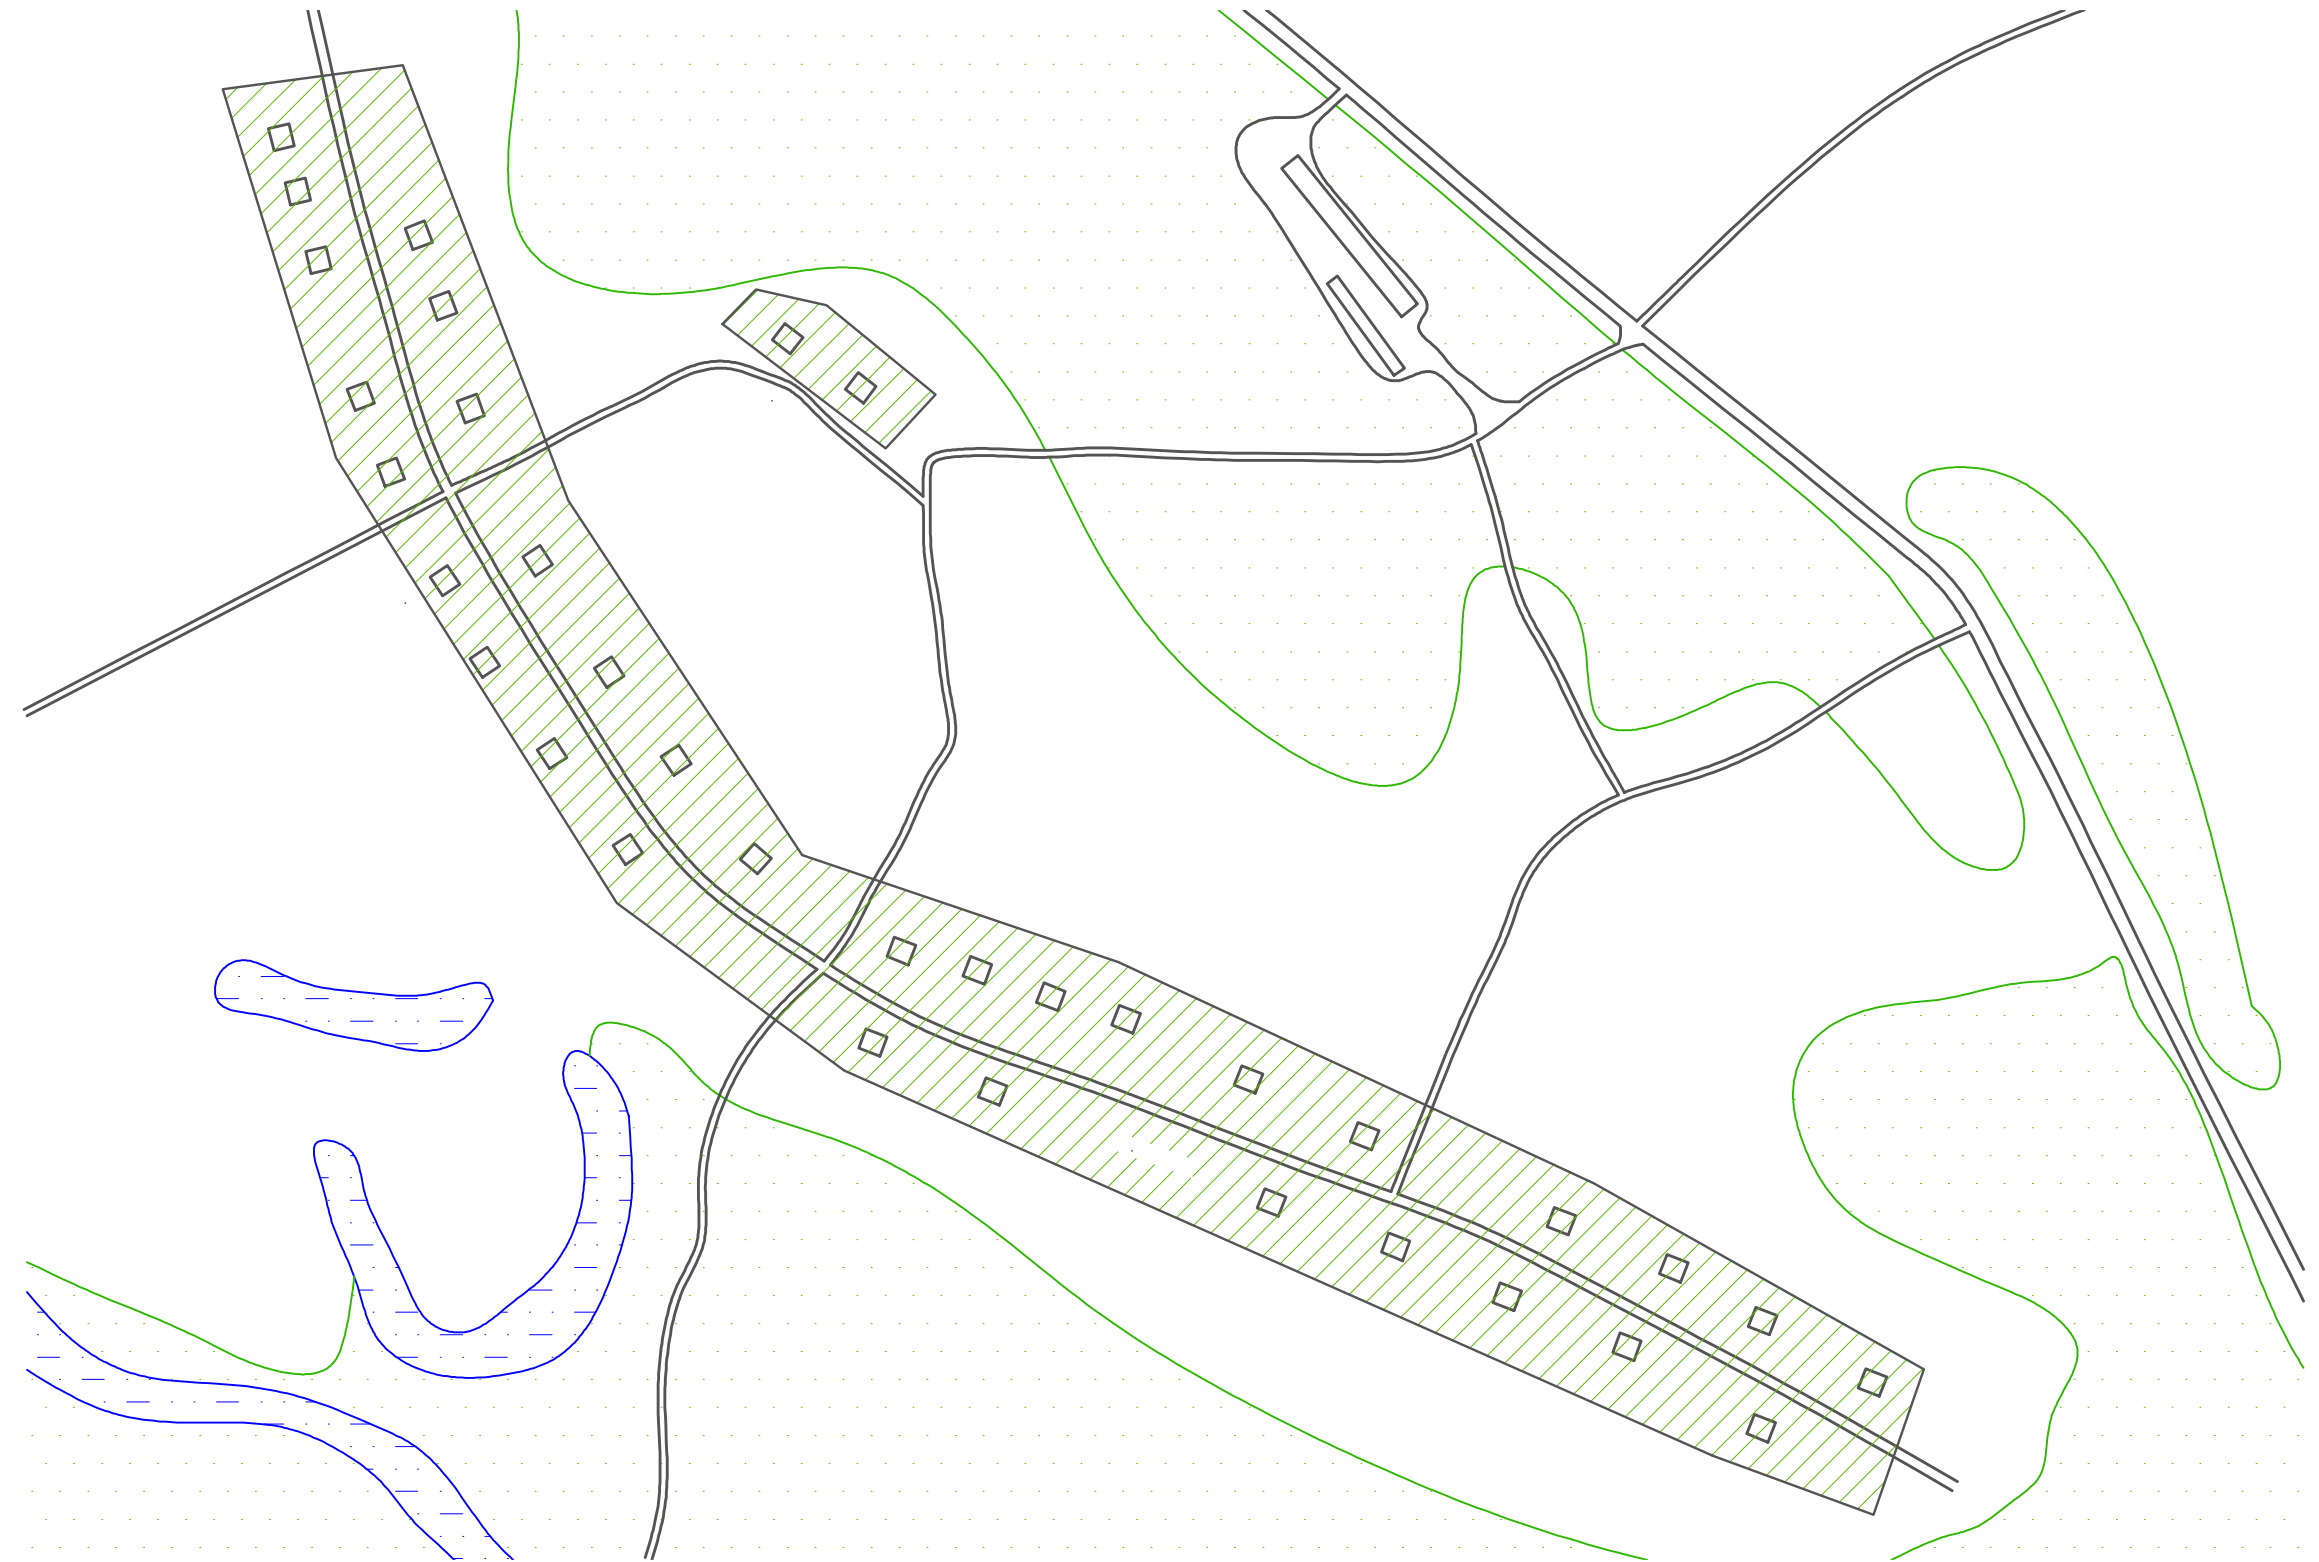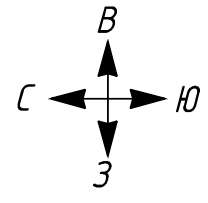

 зона действия индивидуальных теплоисточников

Изм.	Лист	№ докум.	Подп.	Дата	Схема зон действия источников теплоснабжения д. Рыбалово	Лит.	Масса	Масштаб
Разраб.	Беккер А.В.			01.04.14				
Пров.						Лист	Листов	1
Т.контр.								
Н.контр.								
Утв.								

Перв. примен.

Справ. №



Подп. и дата

Инв. № дубл.

Взам. инв. №

Подп. и дата

Инв. № подл.

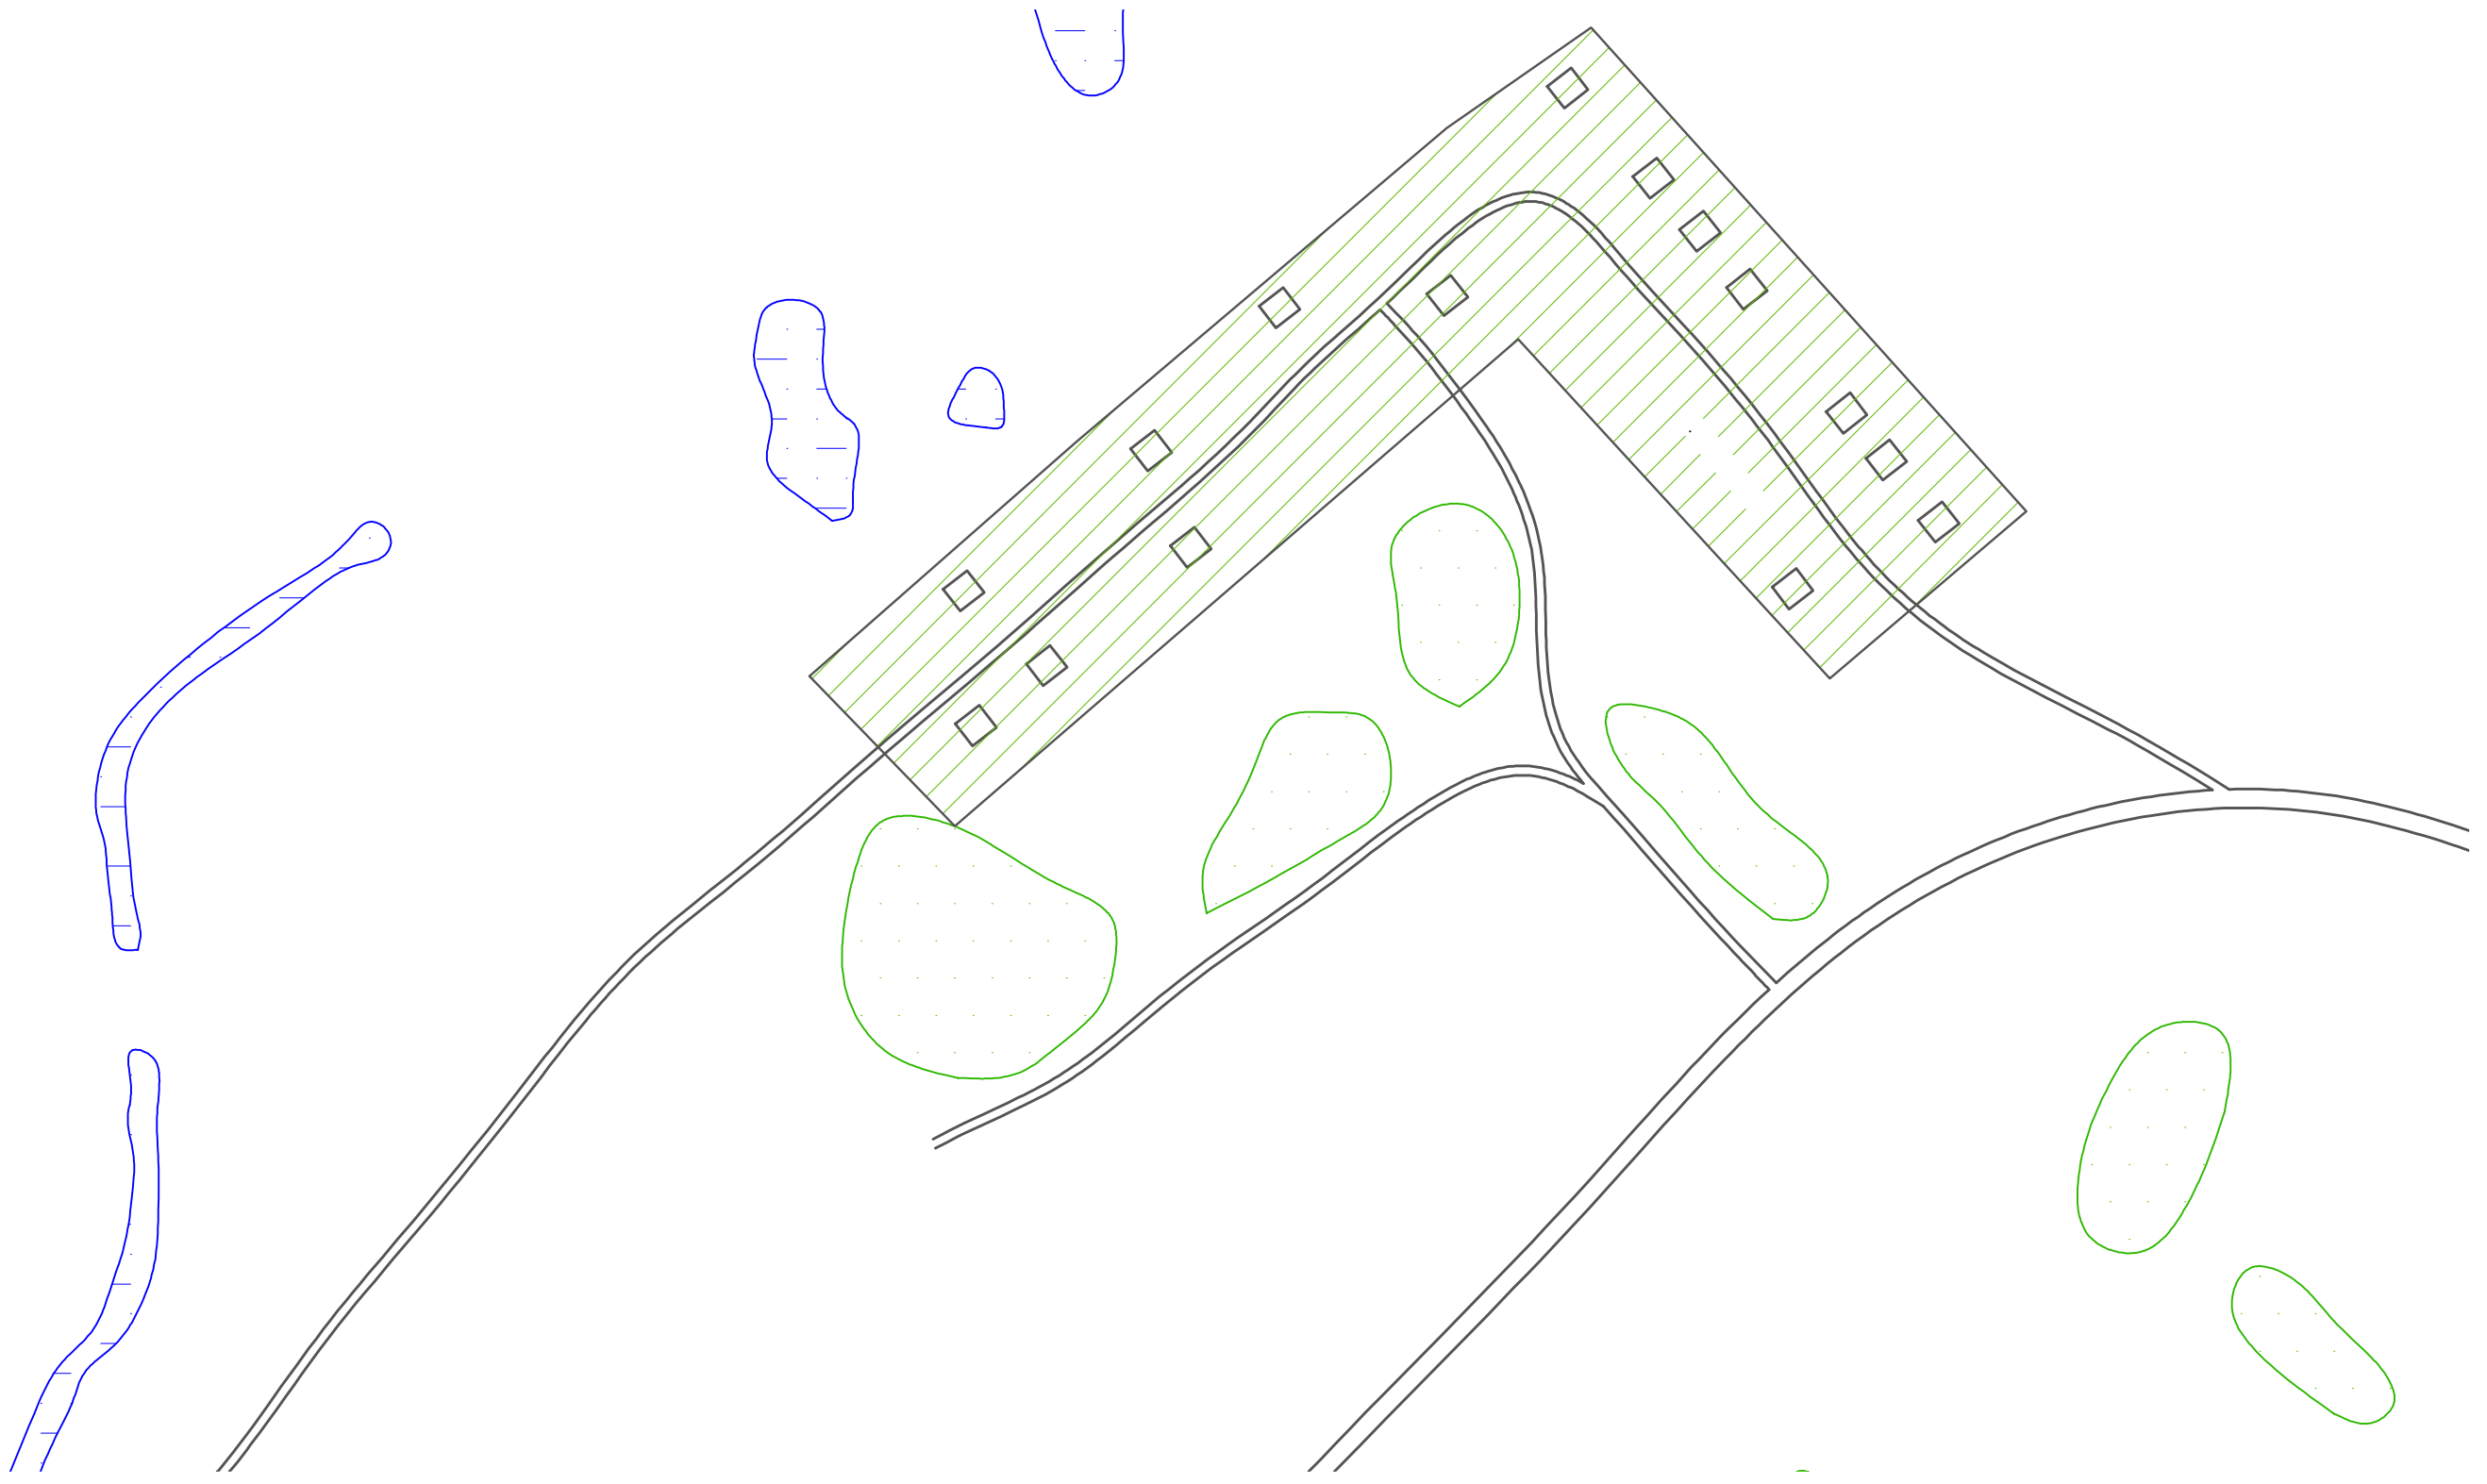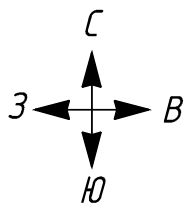

 зона действия индивидуальных теплоисточников

Изм.	Лист	№ докум.	Подп.	Дата	Схема зон действия источников теплоснабжения д. Чагино			Лит.	Масса	Масштаб
Разраб.	Беккер А.В.			01.04.14						
Пров.										
Т.контр.										
Н.контр.							Лист	Листов	1	
Утв.										